

LEGENDE


RESEAU	EQUIP-SPECIAUX
<ul style="list-style-type: none"> ADDUCTION REFOULEMENT REF-DISTRIBUTION SURPRESSION TRANSFERT 1^{ER} ETAGE 2^{EME} ETAGE 3^{EME} ETAGE 4^{EME} ETAGE 5^{EME} ETAGE 6^{EME} ETAGE 7^{EME} ETAGE 8^{EME} ETAGE 9^{EME} ETAGE INDUSTRIEL 	<ul style="list-style-type: none"> PLAQUE PLEINE JOINT ISOLANT COMPTEUR GENERAL STABILISATEUR ANTI BELIER CONE DE REDUCTION REDUCTEUR DE PRESSION VENTOISE PRISE DE POTENTIEL PURGE VIDANGE CLAPET ANTI-RETOUR POT A BOUE FOURREAU DE PROTECTION SOUPAPE DE DECHARGE
TRONCON	OUVRAGE
<ul style="list-style-type: none"> INTERCOMMUNAL PRIVE SYNDICAL BIERS AFFERMAGE 	<ul style="list-style-type: none"> STATION DE TRAITEMENT INSTALLATION DE POMPAGE RESERVOIR SEMI-ENTERRE RESERVOIR DOUBLE RESERVOIR SUR TOUR PRISE D'EAU SUPERFICIELLE REGARD ACCELERATEUR SOURCE DE CAPTAGE PUIT
EQUIP-INCENDIE	EQUIP-PUBLIC
<ul style="list-style-type: none"> PUISARD D'INCENDIE HYDRANT POTEAU D'INCENDIE DE 80 POTEAU D'INCENDIE DE 100 POTEAU D'INCENDIE DE 150 BOUCHE D'INCENDIE DE 80 BOUCHE D'INCENDIE DE 100 RESERVE INCENDIE BACHE INCENDIE 	<ul style="list-style-type: none"> BORNE FONTAINE FONTAINE ROBNET DE POMPAGE BOUCHE DE LAVAGE RESERVOIR DE CHASSE POTEAU AGRICOLE WC PUISARD D'ASPIRATION LAVOIR ABREUVOIR
VANNE	ABONNE
<ul style="list-style-type: none"> VANNE MEPLATE VANNE MOTORISEE VANNE PAPILLON VANNE VANNE HYDRAULIQUE VANNEH4 DE TOUR VANNE RONDE VANNE FERMEE 	<ul style="list-style-type: none"> NORMAL INDUSTRIEL NOTABLE

CENTRE OPERATIONNEL DE METZ
 133 Rue des Aiguilles
 57000 METZ
 TEL : 03.87.18.34.89
 FAX : 03.87.18.34.91

AGENCE DU PAYS HAUT
 138 Rue Amédée-FRANCK
 57000 LONGEVY
 TEL : 03.82.21.14.97
 FAX : 03.82.21.15.05

REGION-E87
 DEPARTEMENT DE MEURTHE ET MOSELLE

SYNDICAT DE AUDUN LE ROMAN
 Commune de
AUDUN LE ROMAN

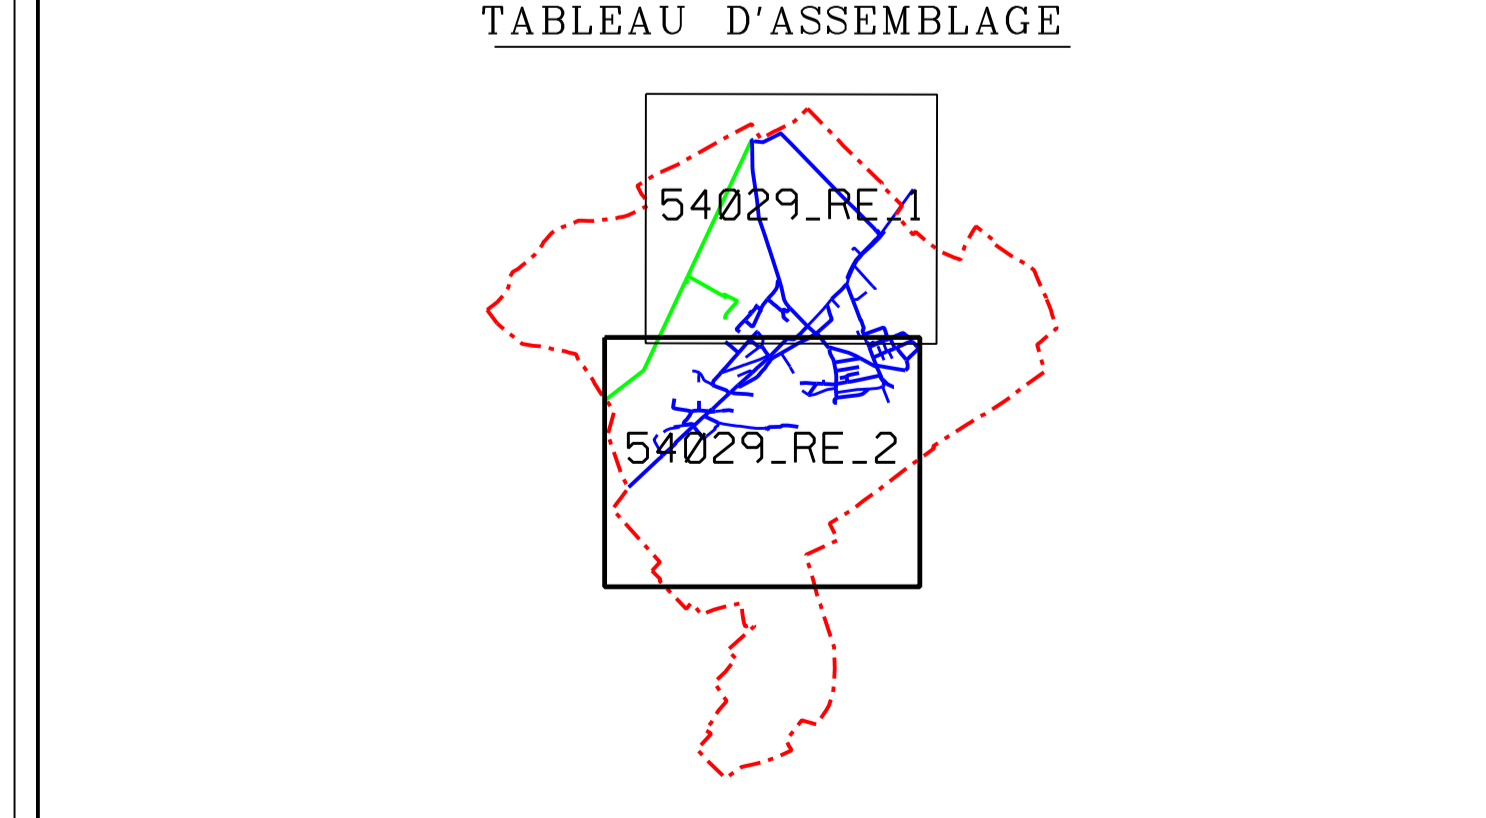

PLAN DU RESEAU D'EAU POTABLE

CONTRAT N° : H3340	PLAN N° : 54029_RE_2	ECHELLE : 1/2000
Des. par : N.KEIP	Des. le : 04/2001	Mis à Jour le : 15/01/2010
Vérifié par : V.CESCON	Vérifié le : 26/03/2010	Visa : CESCON