

LEGENDE

RESEAU	EQUIP-SPECIAUX
<ul style="list-style-type: none"> ADUCTION REFOULEMENT REF-DISTRIBUTION SURPRESSION TRANSFERT 1 ER ETAGE 2 EME ETAGE 3 EME ETAGE 4 EME ETAGE 5 EME ETAGE 6 EME ETAGE 7 EME ETAGE 8 EME ETAGE 9 EME ETAGE INDUSTRIEL 	<ul style="list-style-type: none"> PLAQUE PLEINE JOINT ISOLANT COMPTEUR GENERAL STABILISATEUR ANTI BELIER CONE DE REDUCTION REDUCTEUR DE PRESSION VENTOUSE PRISE DE POTENTIEL PURGE VIDANGE CLAPET ANTI-RETOUR POT A BOUE FOURREAU DE PROTECTION SOUPAPE DE DECHARGE
TRONCON	OUVRAGE
<ul style="list-style-type: none"> INTERCOMMUNAL PRIVE SYNDICAL HORS AFFECTATION 	<ul style="list-style-type: none"> STATION DE TRAITEMENT INSTALLATION DE POMPAGE RESERVOIR SEMI-ENTERRE RESERVOIR DOUBLE RESERVOIR SUR TOUR PRISE D'EAU SUPERFICIELLE REGARD ACCELERATEUR SOURCE DE CAPTAGE PUIT
EQUIP-INCENDIE	EQUIP-PUBLIC
<ul style="list-style-type: none"> PUSIARD D'INCENDIE HYDRANT POTEAU D'INCENDIE DE 80 POTEAU D'INCENDIE DE 100 POTEAU D'INCENDIE DE 150 BOUCHE D'INCENDIE DE 80 BOUCHE D'INCENDIE DE 100 RESERVE INCENDIE BACHE INCENDIE 	<ul style="list-style-type: none"> BORNE FONTAINE FONTAINE ROBINET DE POMPAGE BOUCHE DE LAVAGE RESERVOIR DE CHASSE POTEAU AGRICOLE WC PUSIARD D'ASPIRATION LAVOIR ABREUVOIR
VANNE	ABONNE
<ul style="list-style-type: none"> VANNE MEPLATE VANNE MOTORISEE VANNE PAPILLON VANNE VANNE HYDRAULIQUE VANNE 1/4 DE TOUR VANNE RONDE VANNE FERMEE 	<ul style="list-style-type: none"> NORMAL INDUSTRIEL NOTABLE


CENTRE OPERATIONNEL DE METZ
 101 Rue des ARDENNES
 57000 METZ
 TEL : 03.87.18.34.90
 FAX : 03.87.18.34.91

AGENCE DU PAYS HAUT
 118 Rue de la République
 57800 LONGWY
 TEL : 03.82.21.14.97
 FAX : 03.82.24.32.61

VEOLIA EAU REGION-EST

DEPARTEMENT DE MEURTHE ET MOSELLE

SYNDICAT DE AUDUN LE ROMAN
 Commune de
AUDUN LE ROMAN

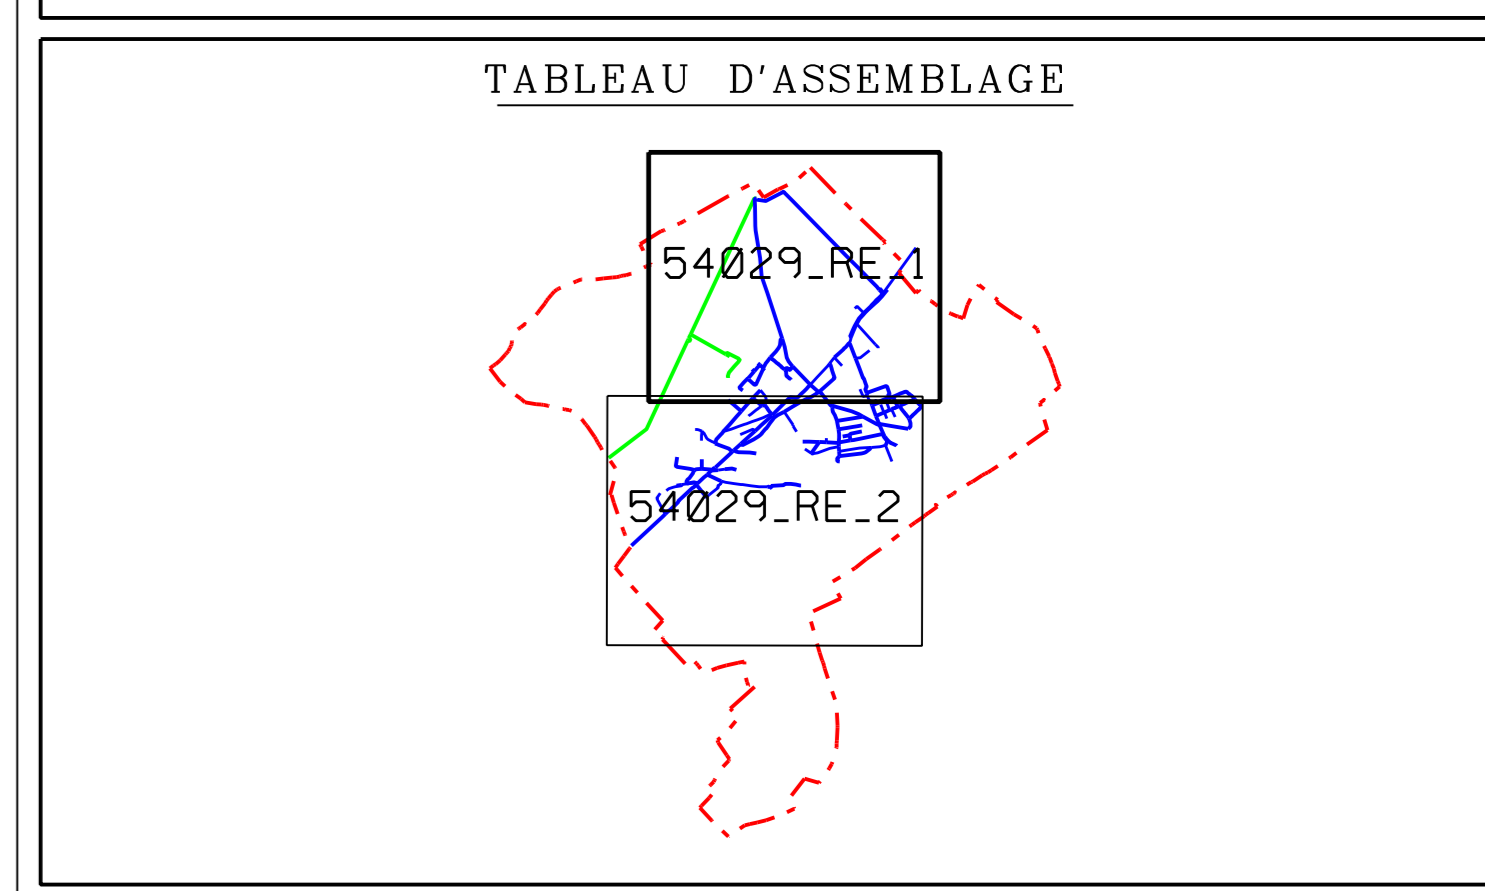

PLAN DU RESEAU D'EAU POTABLE

CONTRAT N° : H3340	PLAN N° : 54029_RE_1	ECHELLE : 1/2000
Des. par : N.KEIP	Des. le : 04/2001	Mis à Jour le : 15/01/2010
Vérifié par : V.CESCON	Vérifié le : 26/03/2010	Visa : CESCON